



ΛΕΠΤΟΜΕΡΕΙΑ Λ1
ΚΛΙΜΑΚΑ 1:10

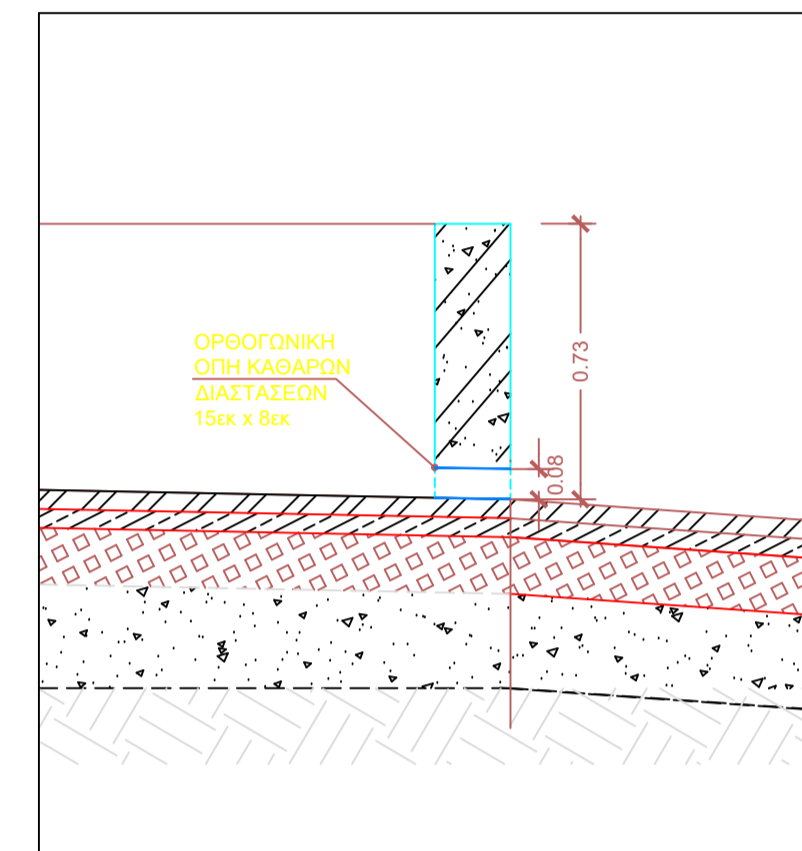

ΛΕΠΤΟΜΕΡΕΙΑ Λ3
ΚΛΙΜΑΚΑ 1:20

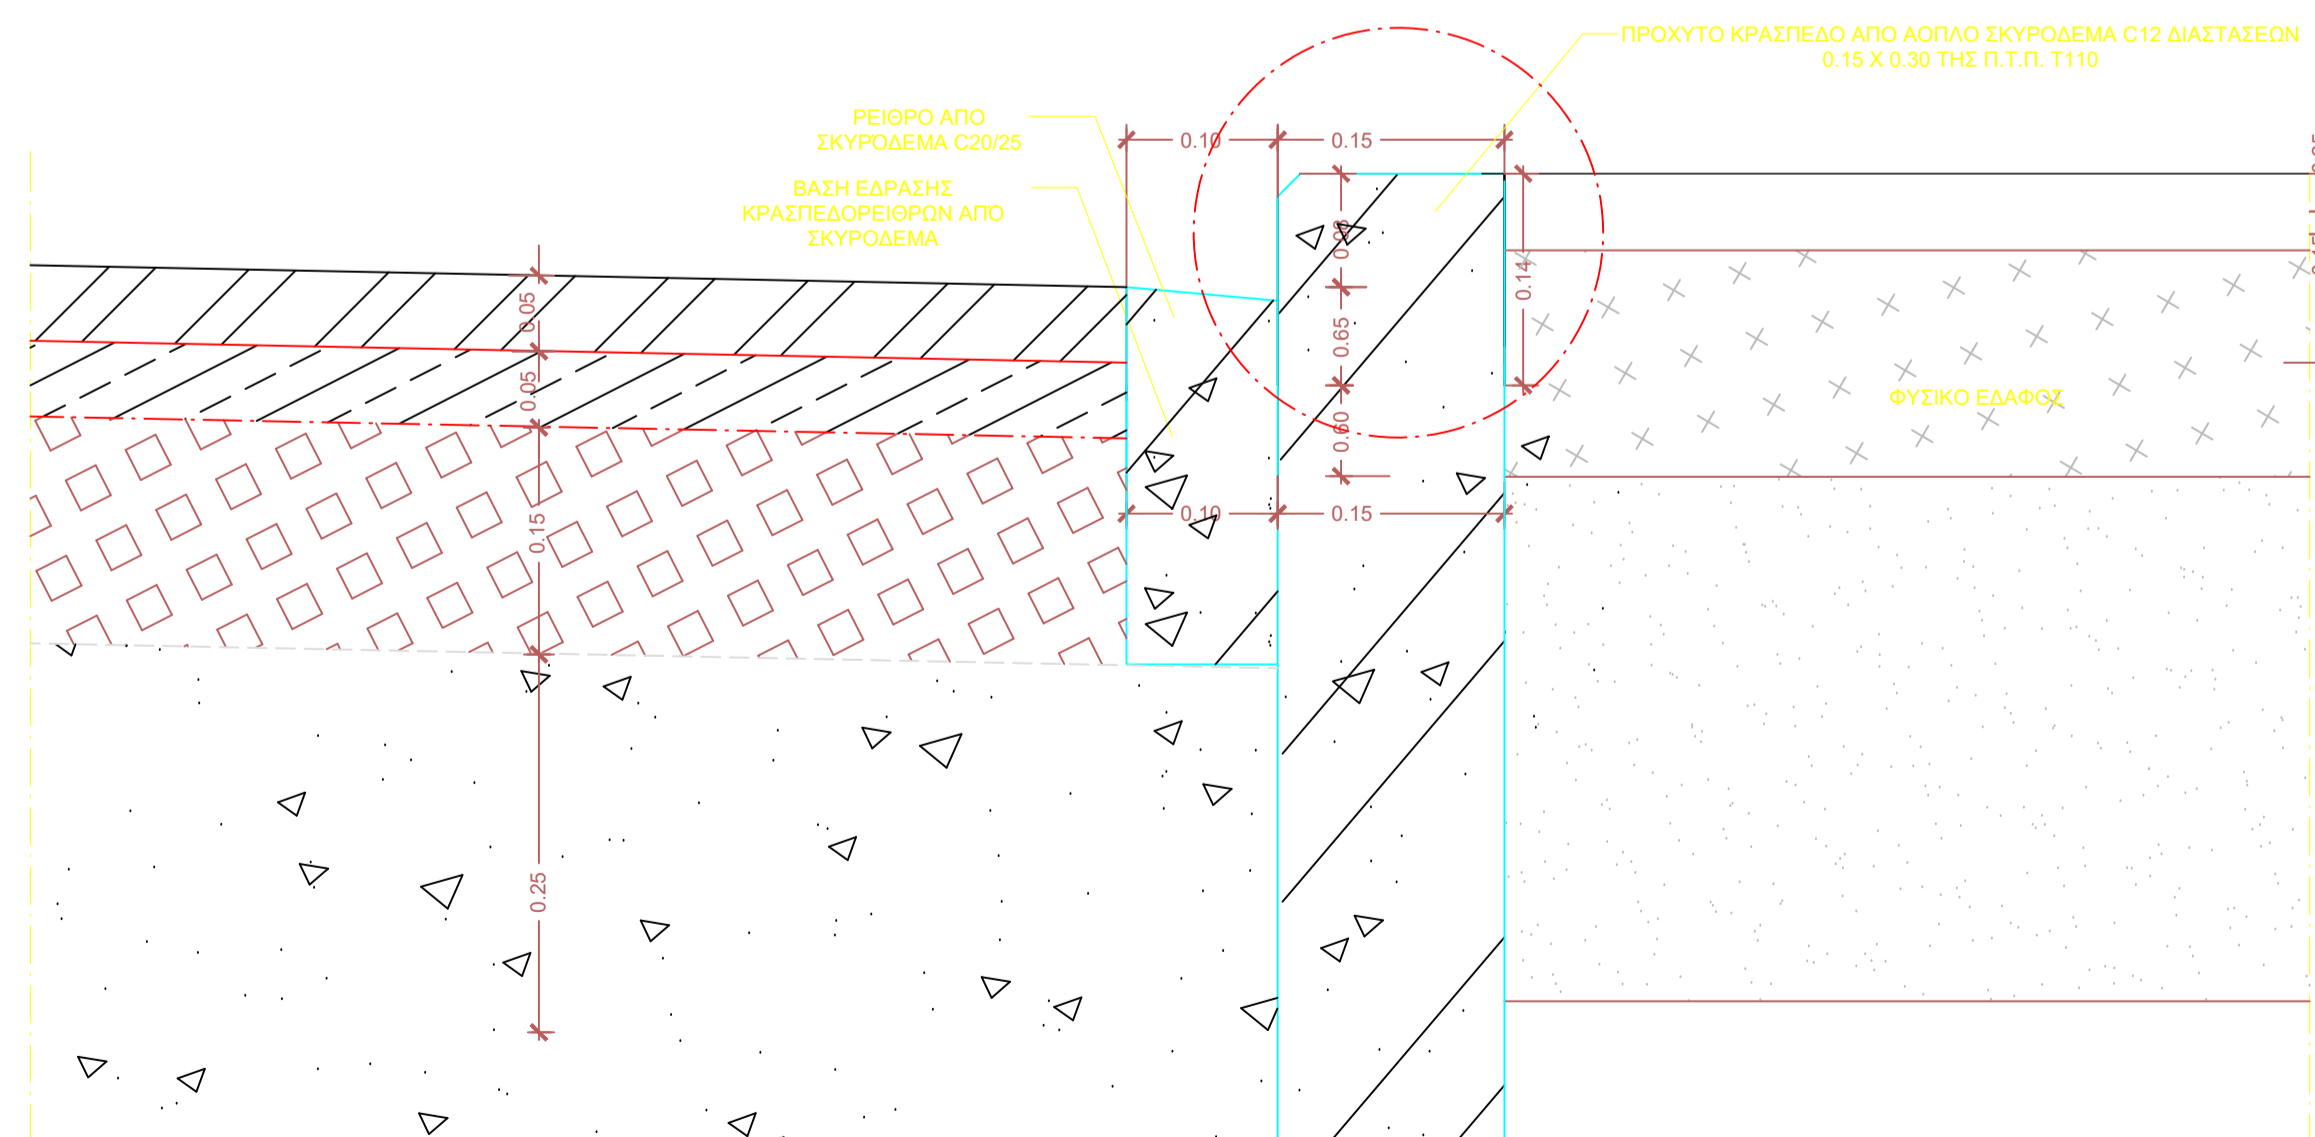

ΛΕΠΤΟΜΕΡΕΙΑ Λ2
ΚΛΙΜΑΚΑ 1:5

ΔΗΜΟΣ ΣΠΑΤΩΝ - ΑΡΤΕΜΙΔΟΣ
ΔΙΕΥΘΥΝΣΗ ΤΕΧΝΙΚΩΝ ΥΠΗΡΕΣΙΩΝ

Έργο : ΜΕΛΕΤΗ ΚΟΙΝΟΧΡΗΣΤΟΥ ΧΩΡΟΥ ΣΤΑΘΜΕΥΣΗΣ Ο.Τ. 77,
Π.Ε. 3 ΤΗΣ ΔΗΜΟΤΙΚΗΣ ΕΝΟΤΗΤΑΣ ΑΡΤΕΜΙΔΟΣ

Θέση : Ο.Τ. 77 - ΕΠΙ ΤΩΝ ΟΔΩΝ ΛΕΩΦΟΡΟΥ ΑΡΤΕΜΙΔΟΣ & ΑΘΗΝΑΣ-
(ΚΑΕΚ 050238970001) - ΔΗΜΟΤΙΚΗΣ ΕΝΟΤΗΤΑΣ ΑΡΤΕΜΙΔΟΣ -
ΔΗΜΟΣ ΣΠΑΤΩΝ / ΑΡΤΕΜΙΔΟΣ (έδρα Σπάτα) - ΝΟΜΟΣ ΑΤΤΙΚΗΣ

Μελέτη : ΑΡΧΙΤΕΚΤΟΝΙΚΗ

Στάδιο Μελέτης : ΟΡΙΣΤΙΚΗ

Θέμα Σχεδίου :
ΚΑΤΑΣΚΕΥΑΣΤΙΚΕΣ
ΛΕΠΤΟΜΕΡΕΙΕΣ

Αριθμός Σχεδίου

A-03

Κλίμακα : 1:20, 1:10, 1:5

Ημερομηνία : ΙΑΝΟΥΑΡΙΟΣ 2016

Μελετητής :
ΤΙΜΟΛΕΩΝ ΣΑΡΛΗΣ

Ο Μηχανικός :

Η Υπηρεσία :

ΤΙΜΟΛΕΩΝ Γ. ΣΑΡΛΗΣ
ΔΙΠΛ. ΠΟΛΙΤΙΚΟΣ ΜΗΧΑΝΙΚΟΣ
ΕΘΝΙΚΟΥ ΜΕΤΣΟΒΙΟΥ ΠΟΛΥΤΕΧΝΕΙΟΥ
ΜΕΛΟΣ Τ.Ε.Ε. ΑΡΙΘΜ. ΜΗΤΡΩΟΥ 93613
ΦΡΥΝΗΣ 16 - ΕΡΥΘΡΑΙΑ, ΤΗΛ. 210 6205051
ΑΦΜ: 034811634 - Δ.Ο.Υ: ΚΗΦΙΣΙΑΣ