


ΟΨΗ ΟΔΟΥ ΑΘΗΝΑΣ  
ΚΛΙΜΑΚΑ 1:100

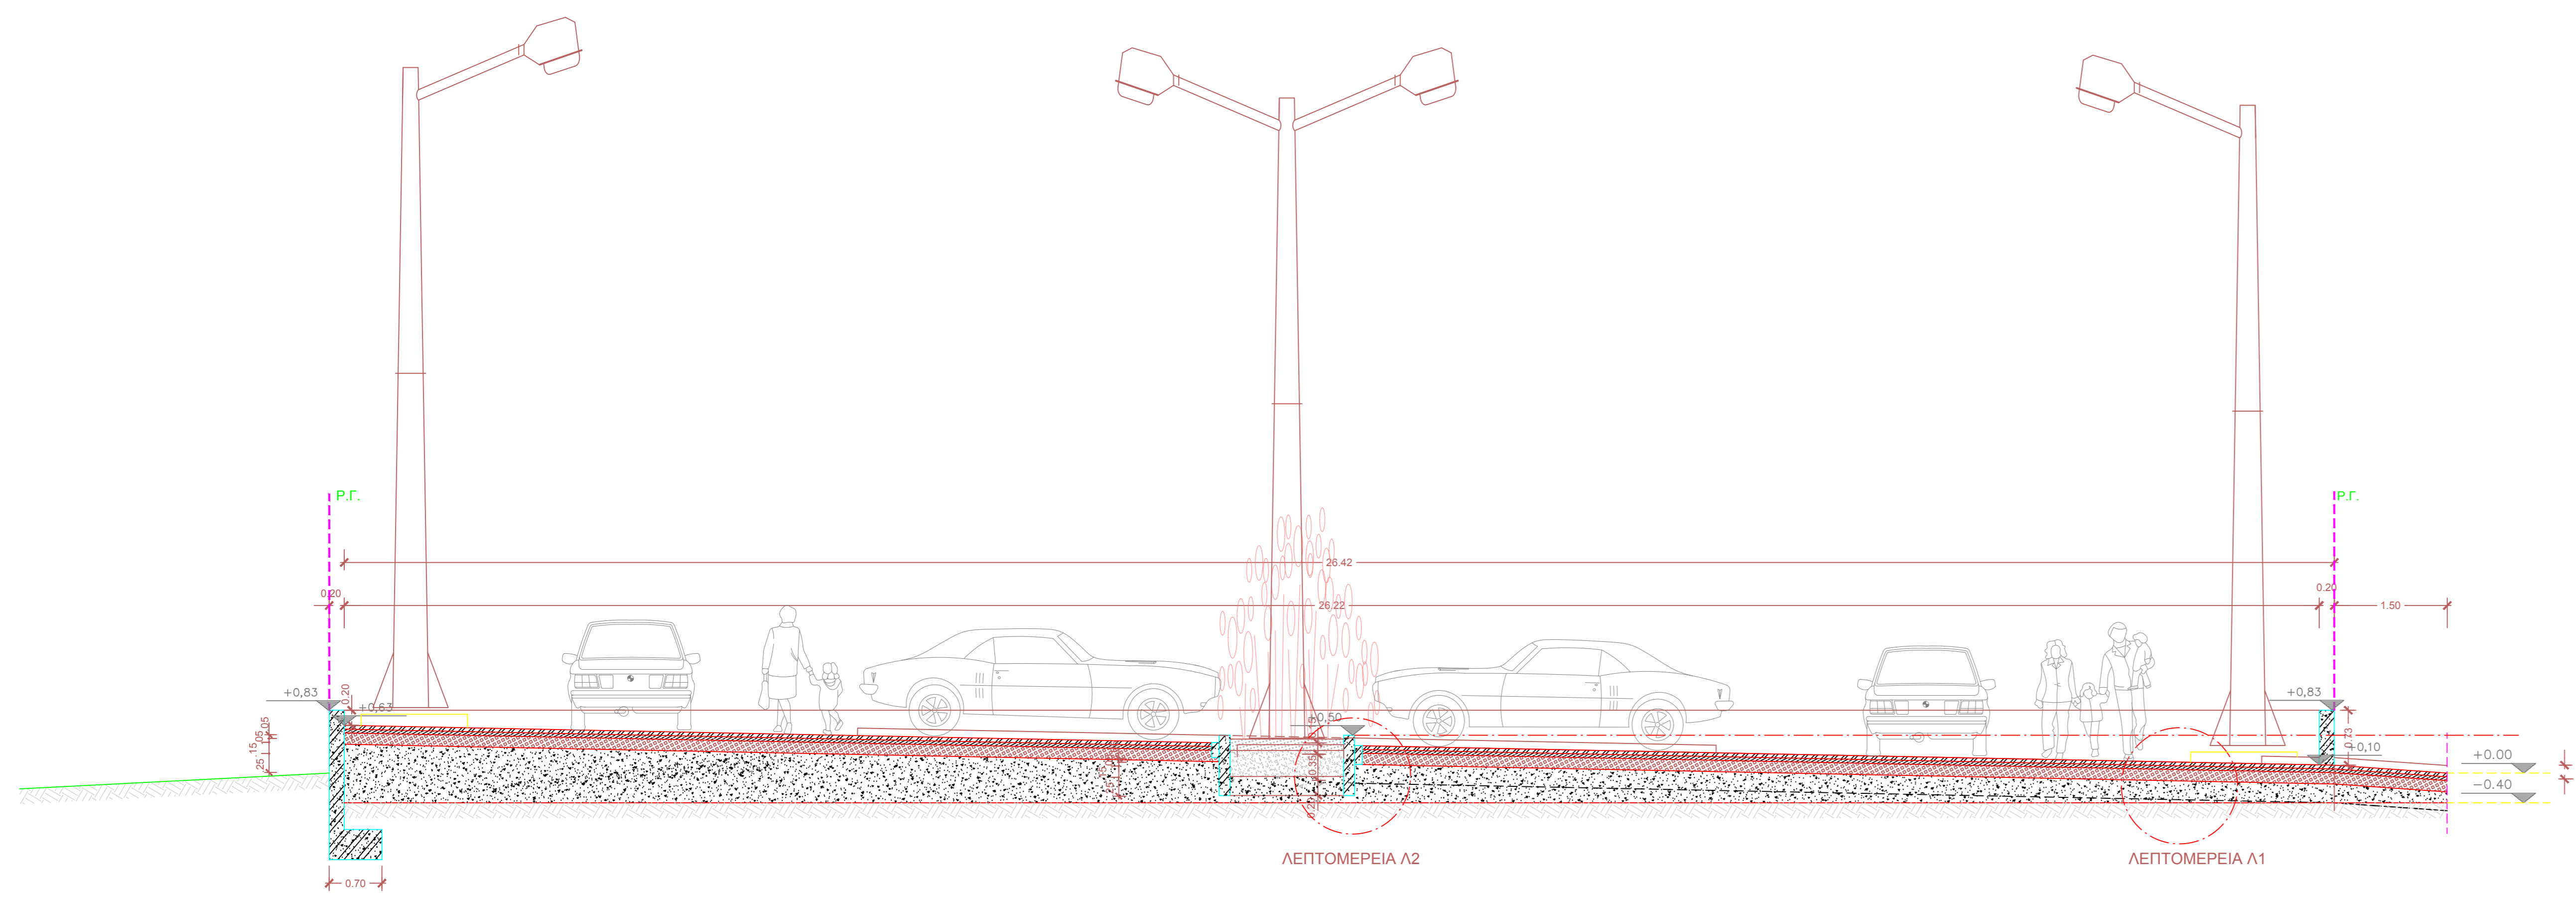

ΤΟΜΗ Α-Α  
ΚΛΙΜΑΚΑ 1:50

**ΔΗΜΟΣ ΣΠΑΤΩΝ - ΑΡΤΕΜΙΔΟΣ**  
**ΔΙΕΥΘΥΝΣΗ ΤΕΧΝΙΚΩΝ ΥΠΗΡΕΣΙΩΝ**

Έργο : ΜΕΛΕΤΗ ΚΟΙΝΟΧΡΗΣΤΟΥ ΧΩΡΟΥ ΣΤΑΘΜΕΥΣΗΣ Ο.Τ. 77,  
Π.Ε. 3 ΤΗΣ ΔΗΜΟΤΙΚΗΣ ΕΝΟΤΗΤΑΣ ΑΡΤΕΜΙΔΟΣ

Όψη : Ο.Τ. 77 - ΕΠΙ ΤΩΝ ΟΔΩΝ ΛΕΩΦΟΡΟΥ ΑΡΤΕΜΙΔΟΣ & ΑΘΗΝΑΣ-  
(ΚΑΕΚ 050238970001) - ΔΗΜΟΤΙΚΗΣ ΕΝΟΤΗΤΑΣ ΑΡΤΕΜΙΔΟΣ -  
ΔΗΜΟΣ ΣΠΑΤΩΝ / ΑΡΤΕΜΙΔΟΣ (έδρα Σπάτα) - ΝΟΜΟΣ ΑΤΤΙΚΗΣ

Μελέτη : ΑΡΧΙΤΕΚΤΟΝΙΚΗ

Στάδιο Μελέτης : ΟΡΙΣΤΙΚΗ

Όψη Σχεδίου :  
ΤΟΜΗ - ΚΥΡΙΑ ΟΨΗ  
ΥΠΟΛΟΓΙΣΤΟΥ ΧΩΡΟΥ  
ΣΤΑΘΜΕΥΣΗΣ

Αριθμός Σχεδίου

**A-02**

Κλίμακα : 1:50, 1:100

Ημερομηνία : ΙΑΝΟΥΑΡΙΟΣ 2016

Μελετητής : ΤΙΜΟΛΕΩΝ ΣΑΡΛΗΣ

Ο Μηχανικός :

Η Υπηρεσία :

ΤΙΜΟΛΕΩΝ Γ. ΣΑΡΛΗΣ  
ΔΙΠΛ. ΠΟΛΙΤΙΚΟΣ ΜΗΧΑΝΙΚΟΣ  
ΕΘΝΙΚΟΥ ΜΕΤΣΟΒΙΟΥ ΠΟΛΥΤΕΧΝΕΙΟΥ  
ΜΕΛΟΣ Τ.Ε.Ε. ΑΡΧΙΤΕΚΤΟΝΙΚΗΣ ΕΡΓΑΣΤΗΡΙΑΣ 936/13  
ΦΡΥΝΗΣ 16 - ΕΡΥΘΡΑΙΑ, ΤΗΛ. 210 6205051  
ΑΦΜ: 034811634 - Δ.Ο.Υ. ΚΗΦΙΣΙΑΣ